



Declaro haber realizado y amojonado el trabajo en el terreno, conforme las normas técnica vigentes. Los aspectos técnicos materiales propios del mismo, son de mi exclusiva responsabilidad

Firma Digital Profesionales

Firma Visador

Firma Protocolizador

DOCUMENTACIÓN GRÁFICA DEL TRABAJO DE

MENSURA Y SUBDIVISIÓN

Los datos de titulares, inscripción registral y cuenta tributaria de los inmuebles orígenes, al igual que los datos de los inmuebles resultantes que constan en el reporte técnico de datos del trámite que complementa a la presente documentación gráfica. El reporte técnico de datos y la presente documentación gráfica del trabajo, conforman un único documento y no tendrán validez en forma individual.

La visación, registración y/o protocolización de los documentos por parte de la Dirección General de Catastro no convalidan ni subsanan los defectos que pudieran tener los documentos o la resolución del trabajo.


INMUEBLES ORÍGENES

NOMENCLATURA PARCELA/S ORIGEN/ES:

2902110101015007

CROQUIS DE UBICACIÓN


ESC. 1:10.000

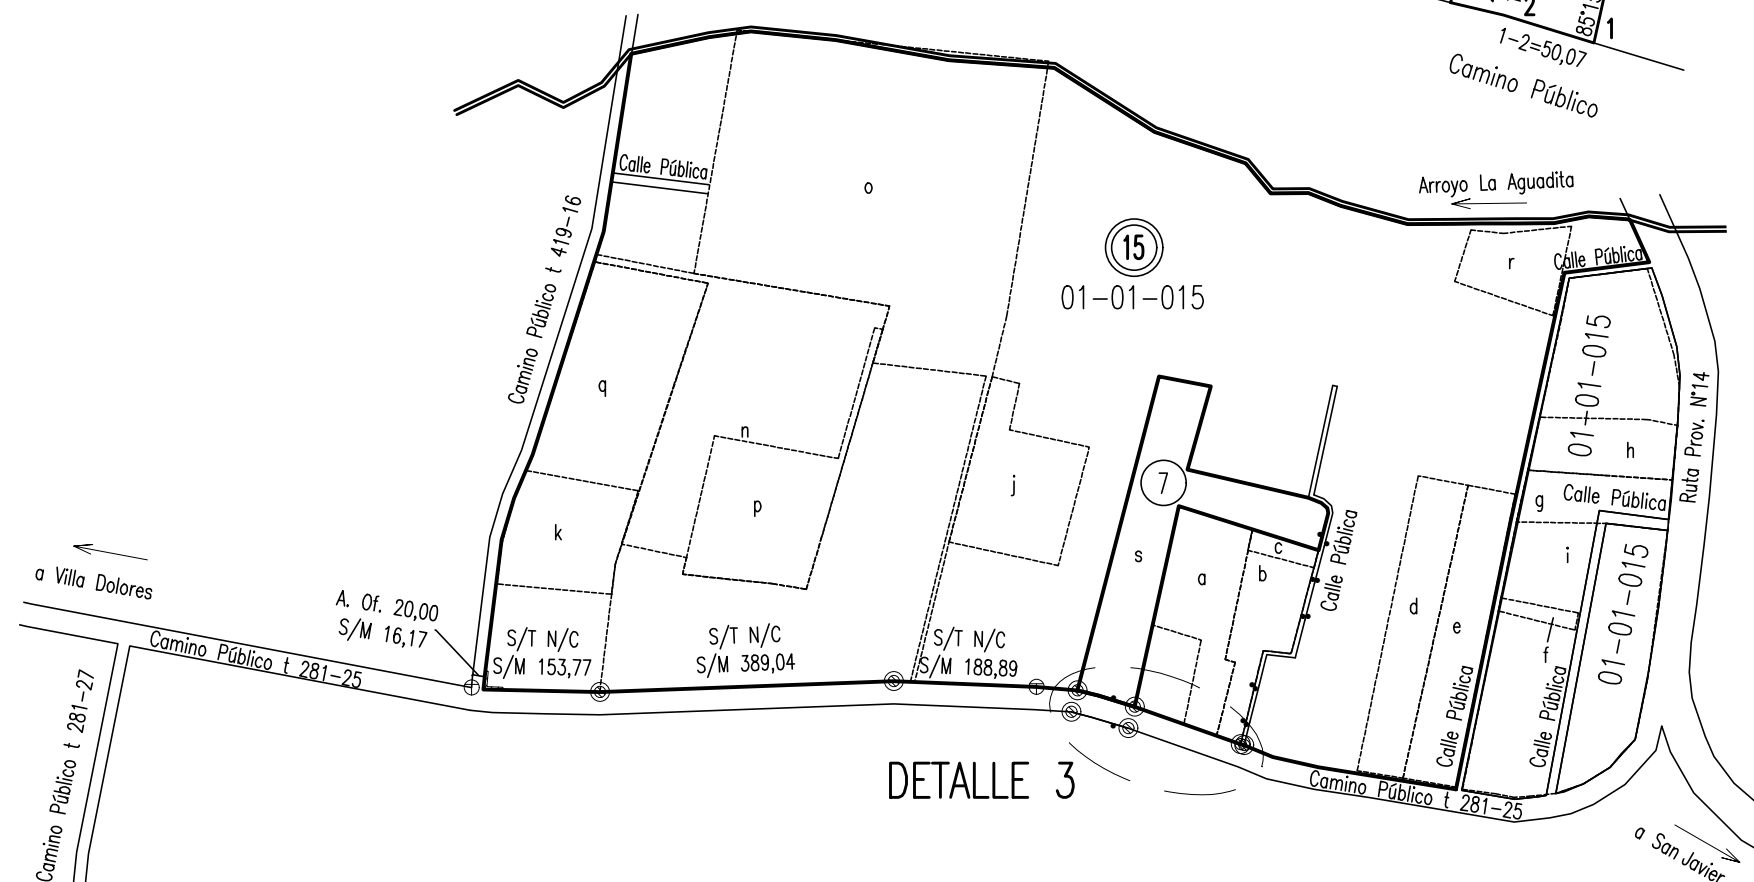

DETALLE 3

DETALLE 3

ESC. 1:4.000

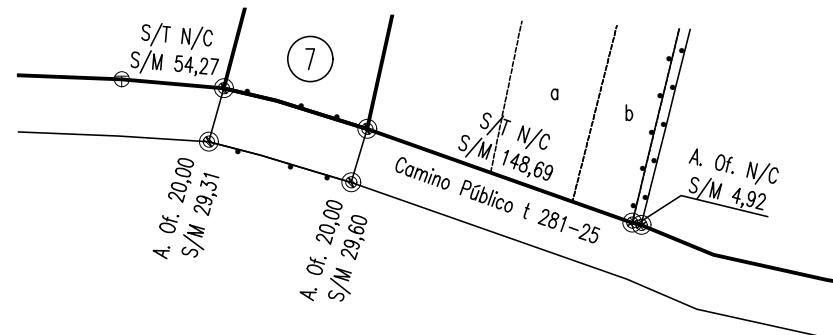

REFERENCIAS DE ANTECEDENTES DE PLANOS


- | | |
|-------------------------|--------------------------|
| a) Ex. 0587-1.550/2012 | j) Ex. 0587-1.868/2013 |
| b) Ex. 0587-1.549/2012 | k) Ex. 0587-1.869/2013 |
| c) Ex. 0587-2.201/2014 | l) Ex. 0587-1.875/2013 |
| d) Ex. 0587-2.074/2014 | m) Ex. 0587-2.404/2015 |
| e) Ex. 0587-2.174/2014 | n) Ex. 0033-41.754/2008 |
| f) Ex. 0587-2.703/2016 | o) Ex. 0033-23.067/1989 |
| g) Ex. 0587-1.909/2013 | p) Ex. 0587-2.843/2017 |
| h) Ex. 0033-37.061/2009 | q) Ex. 0033-41.171/2008 |
| i) Ex. 0033-41.347/2000 | r) Ex. 0587-2.385/2015 |
| | s) Ex. 0033-130.327/2022 |

CROQUIS S/TÍTULO y S/PLANO

Matr. N° 1.004.543


Ex. 0033-130.327/2022

Esc. 1:4.000

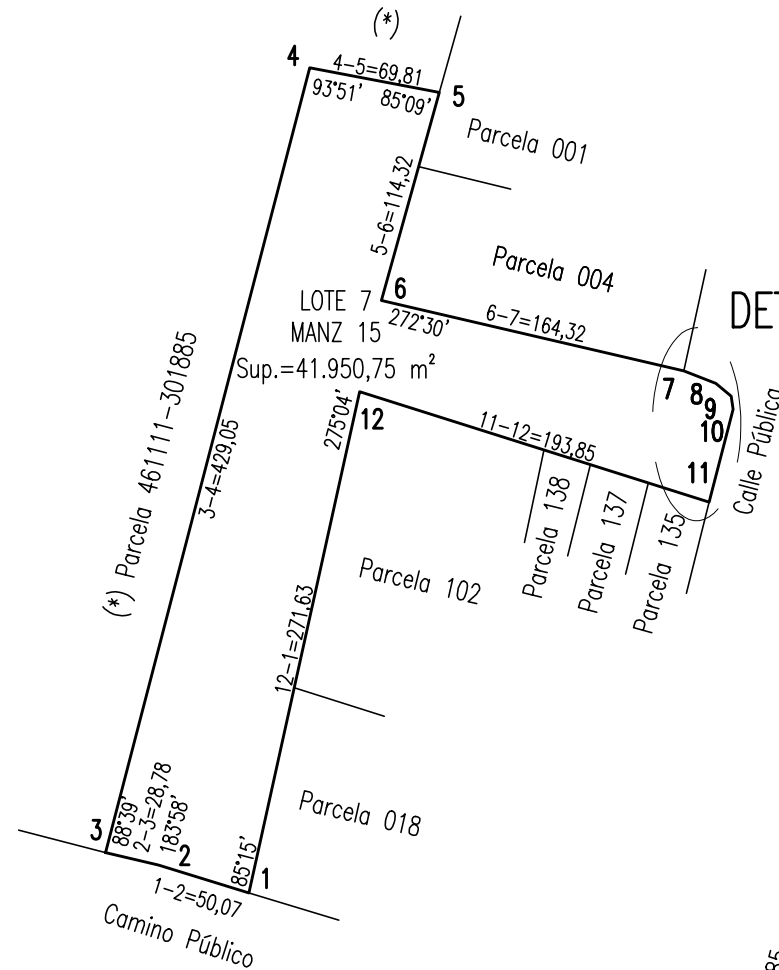


DETALLE 1

Parcela 461111-301885
3-4=429,05

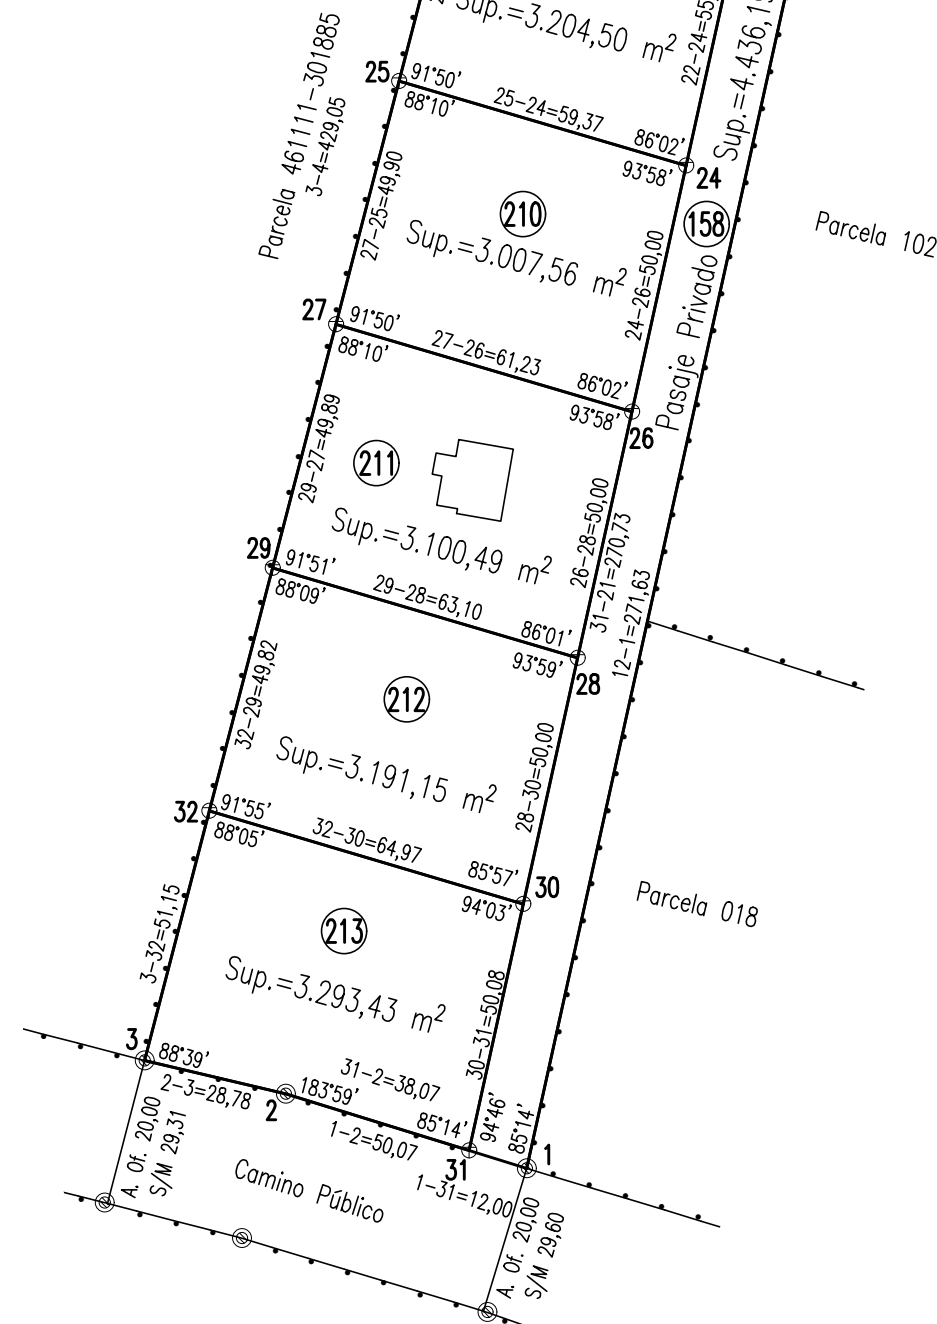


MENSURA Y SUBDIVISIÓN

Esc. 1:1.500

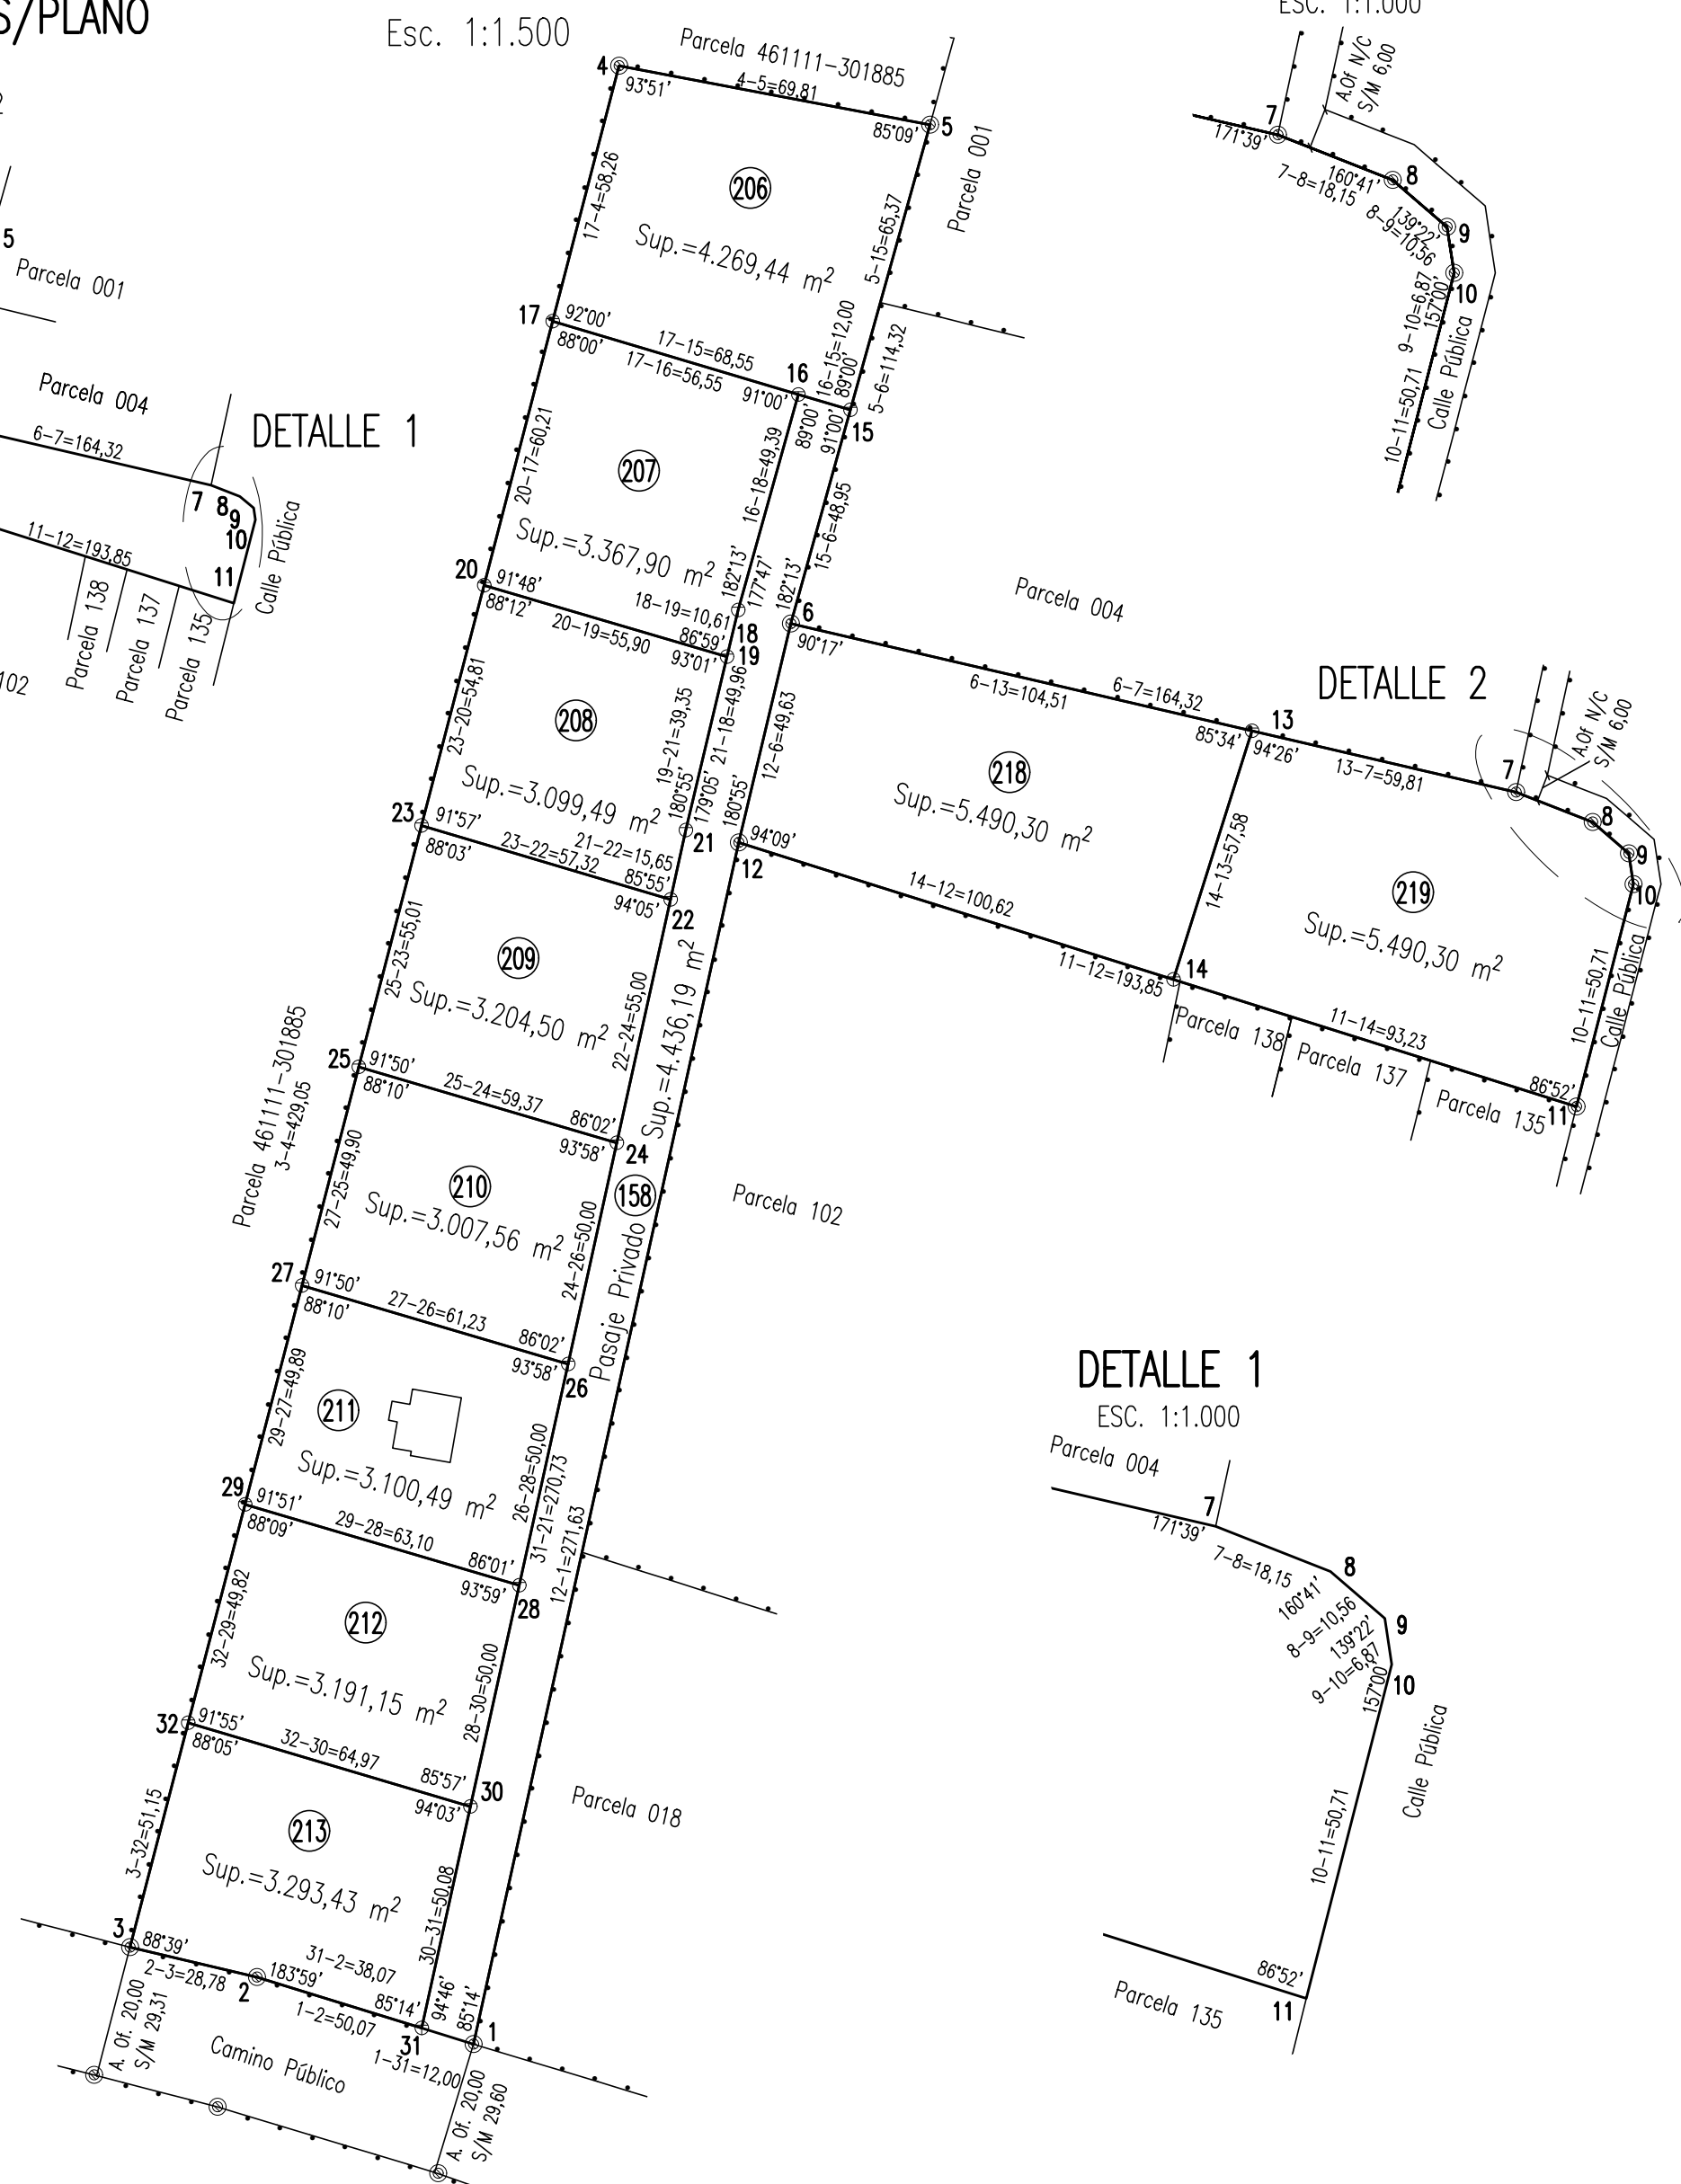

DETALLE 2

ESC. 1:1.000

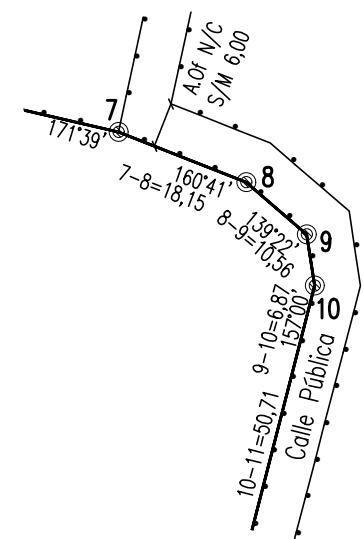

DETALLE 2

DETALLE 1

ESC. 1:1.000

Parcela 004

